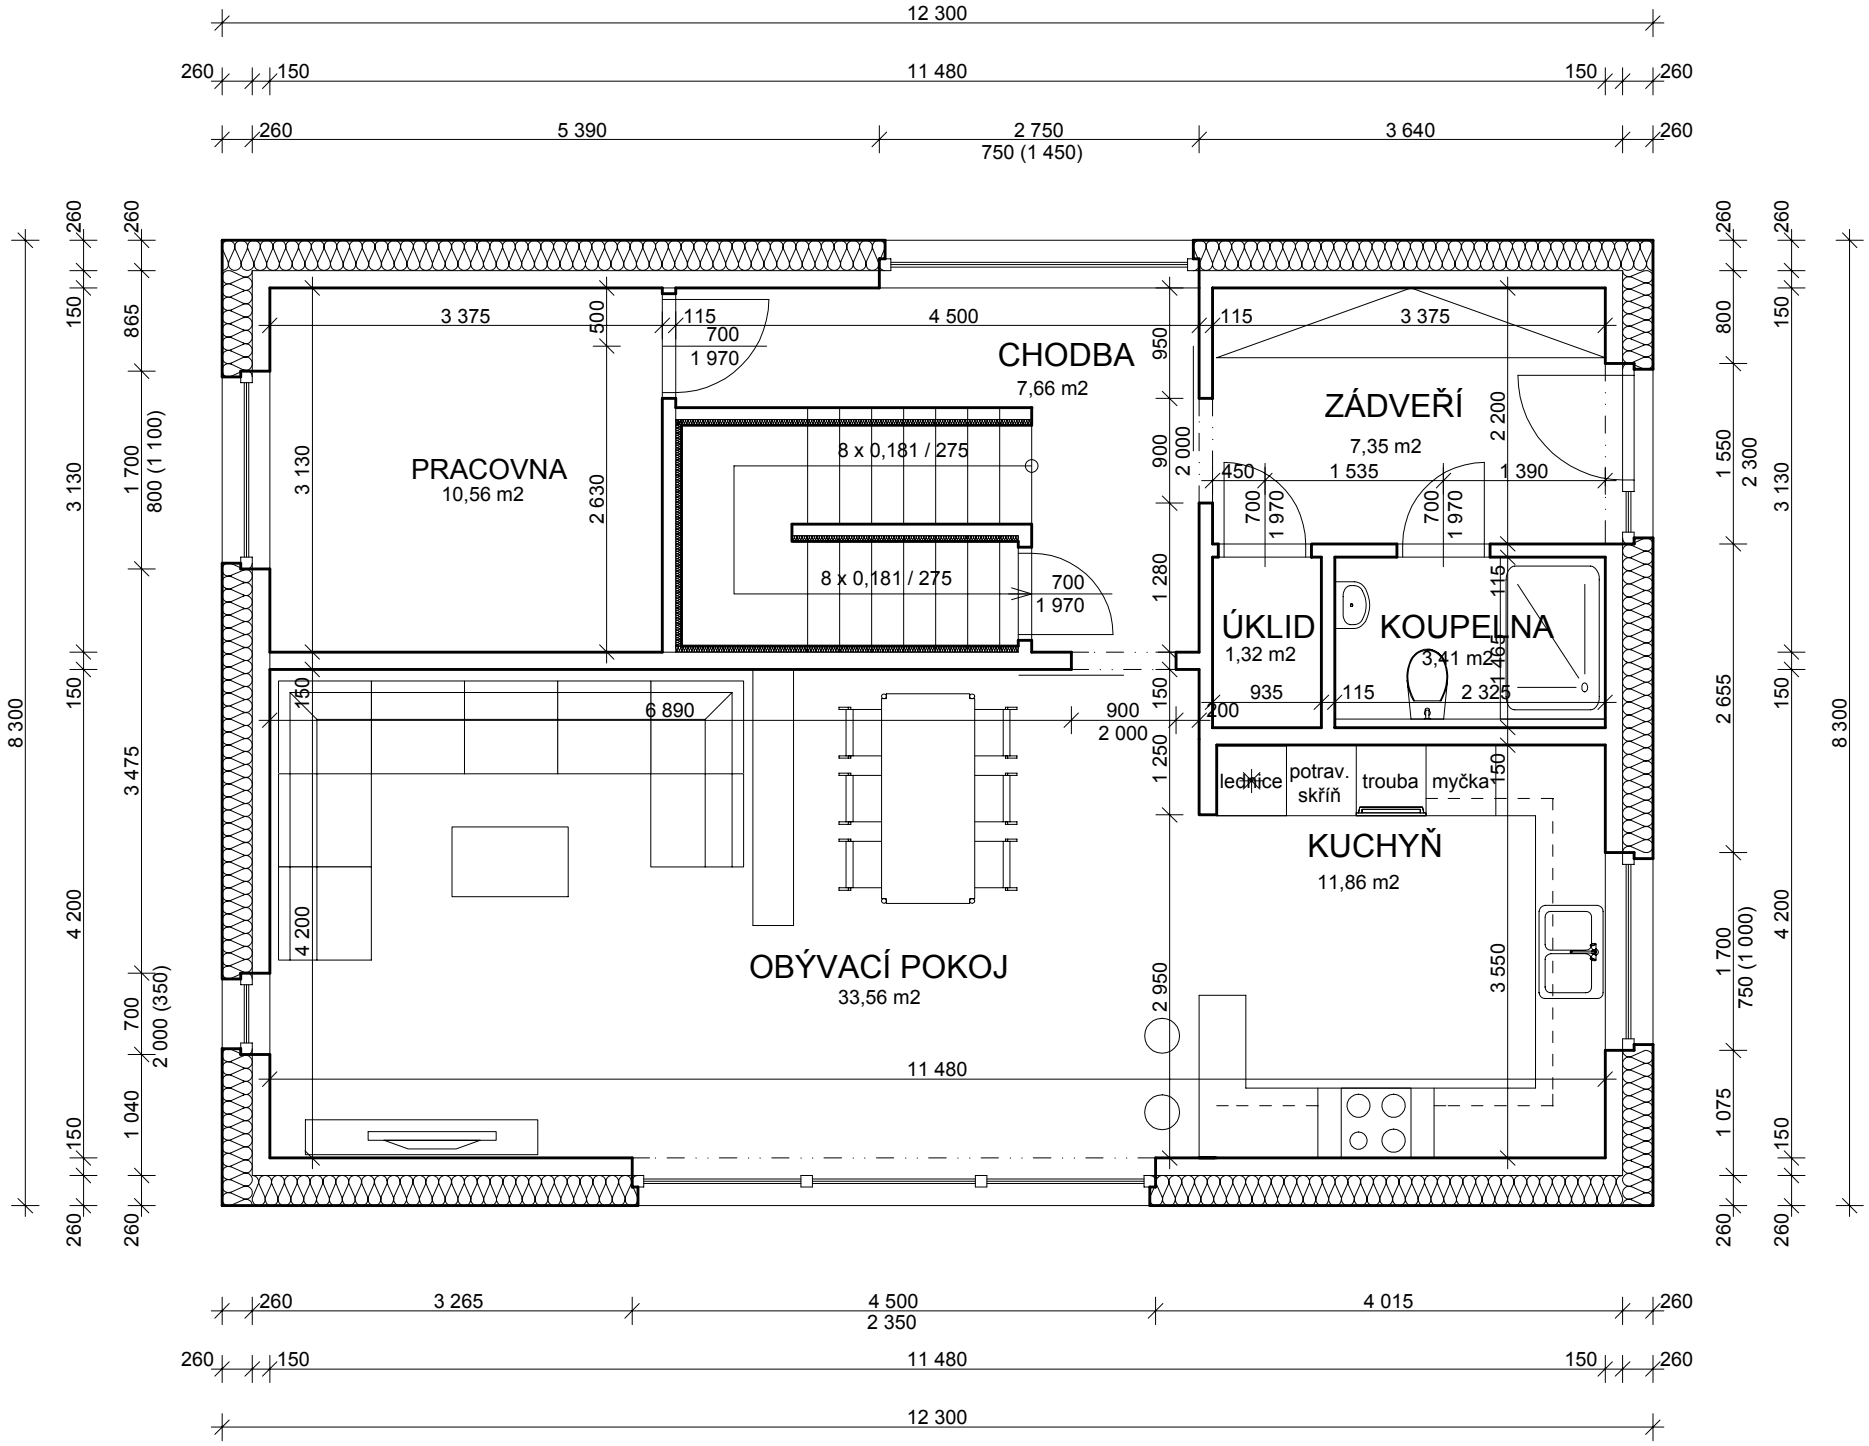

PŮDORYS 1.NP
typ. B, VAR. PASIV