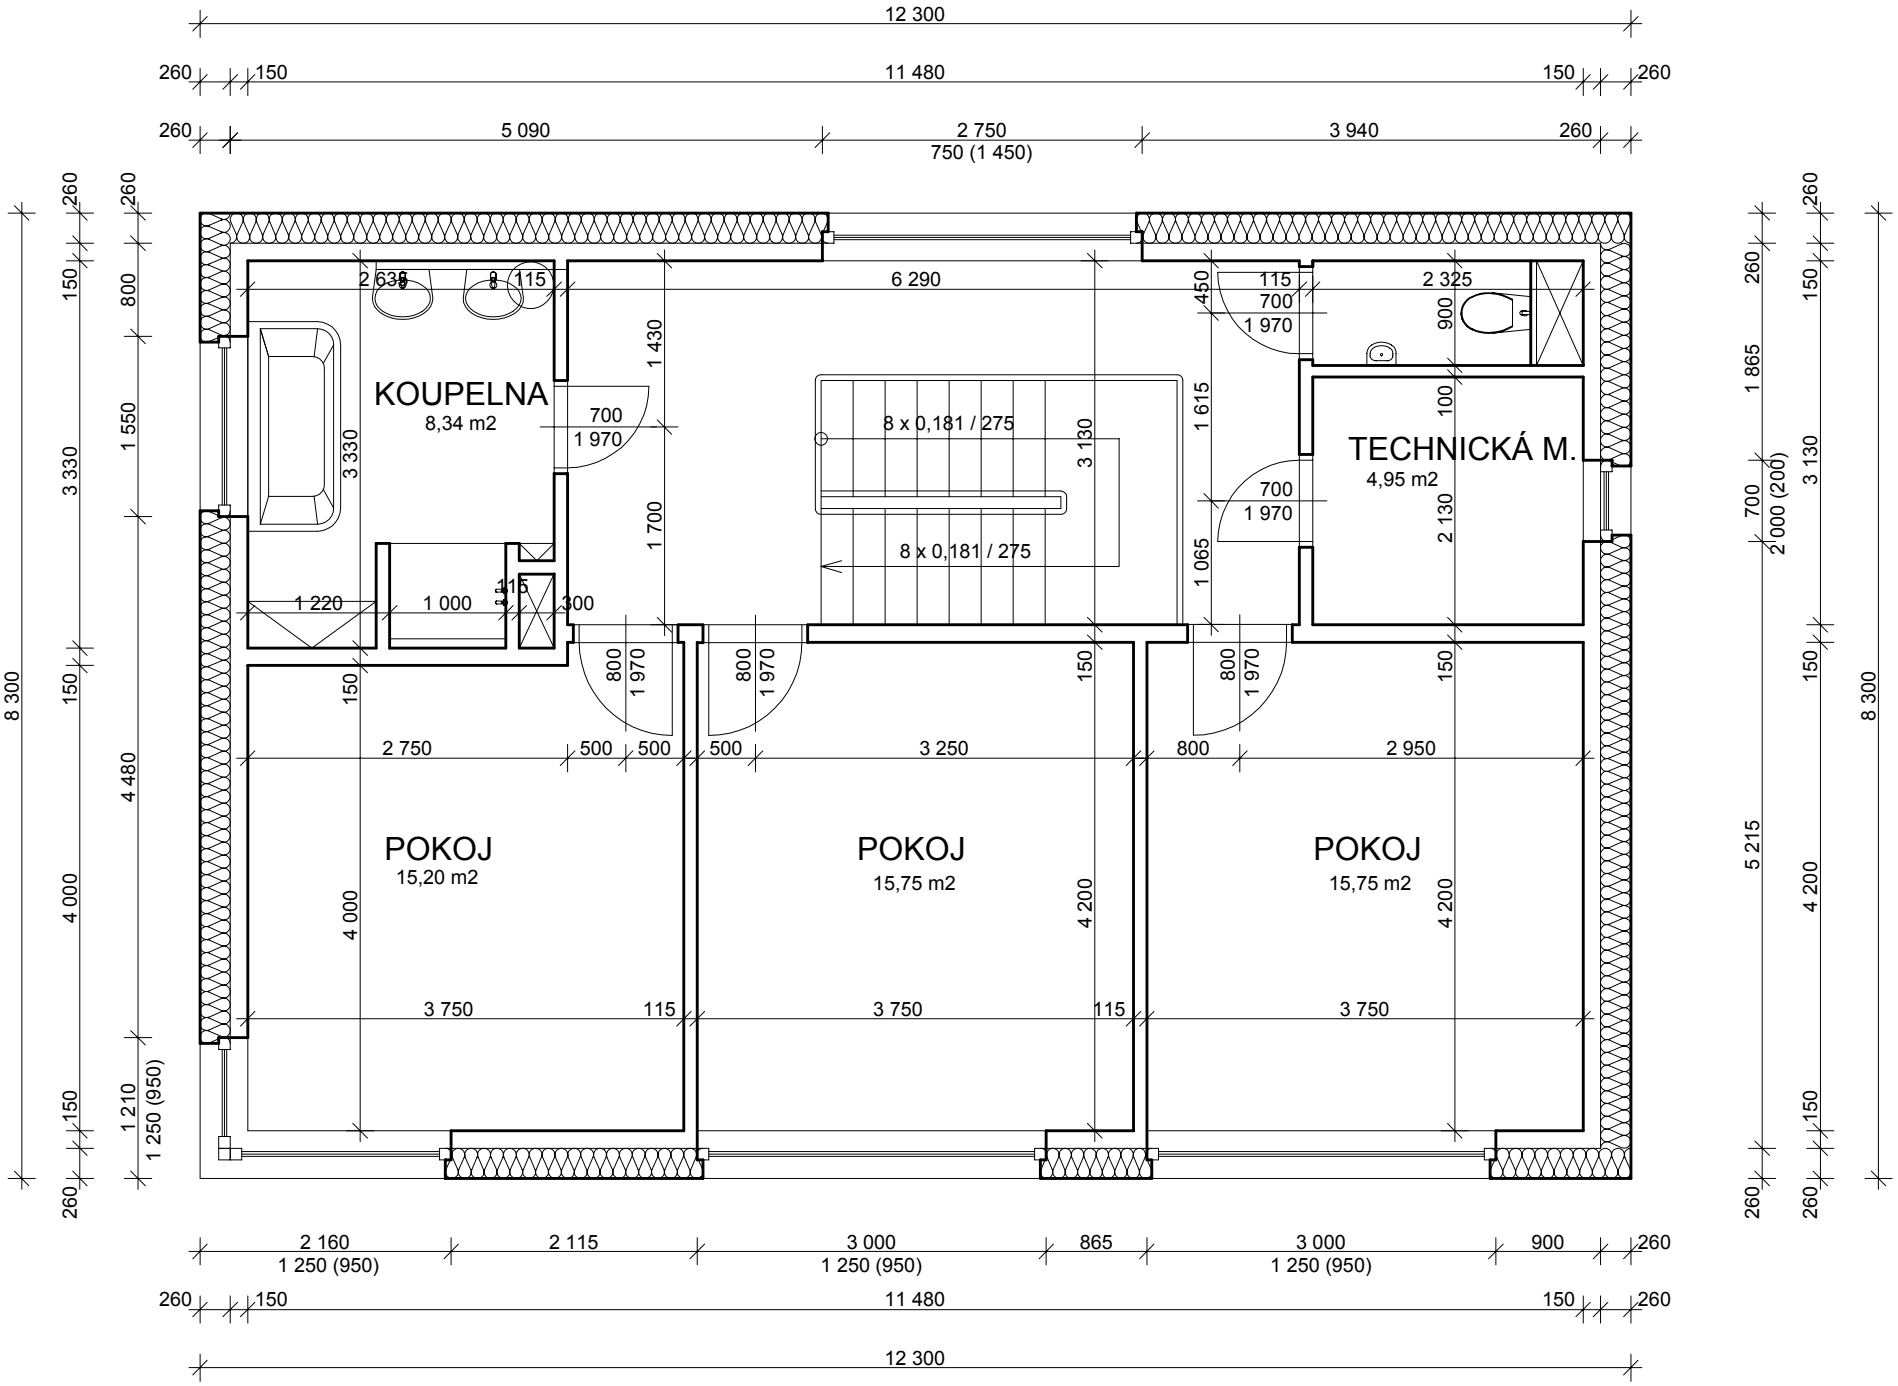

PŮDORYS 2.NP
typ. A, VAR. PASIV